



3 120 9 120

А Б В Г

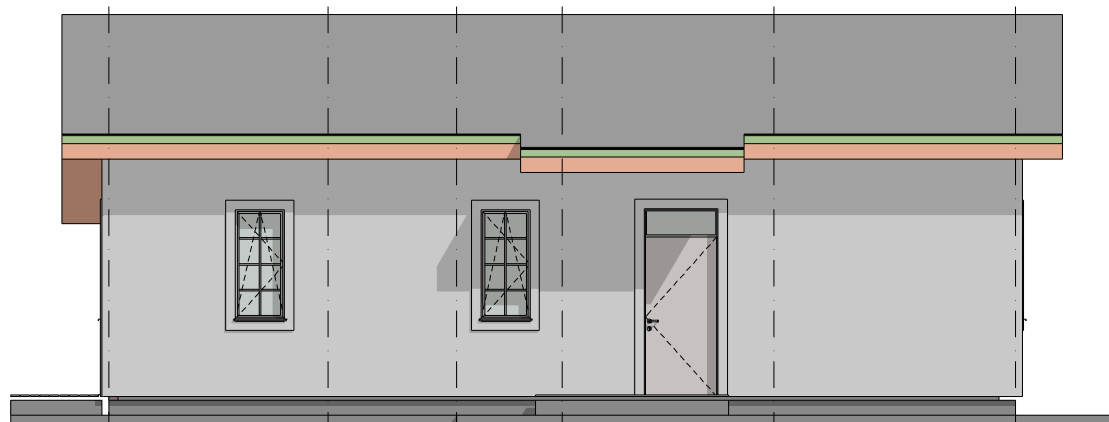


4 700 4 200 3 200

4 3а 3 2а 2 1

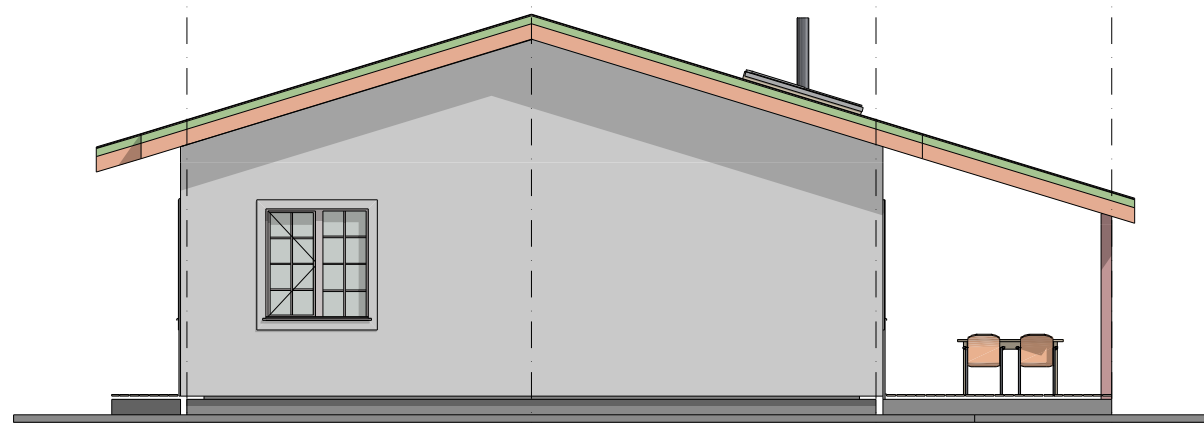

4 560 4 560 3 120

Г В Б А

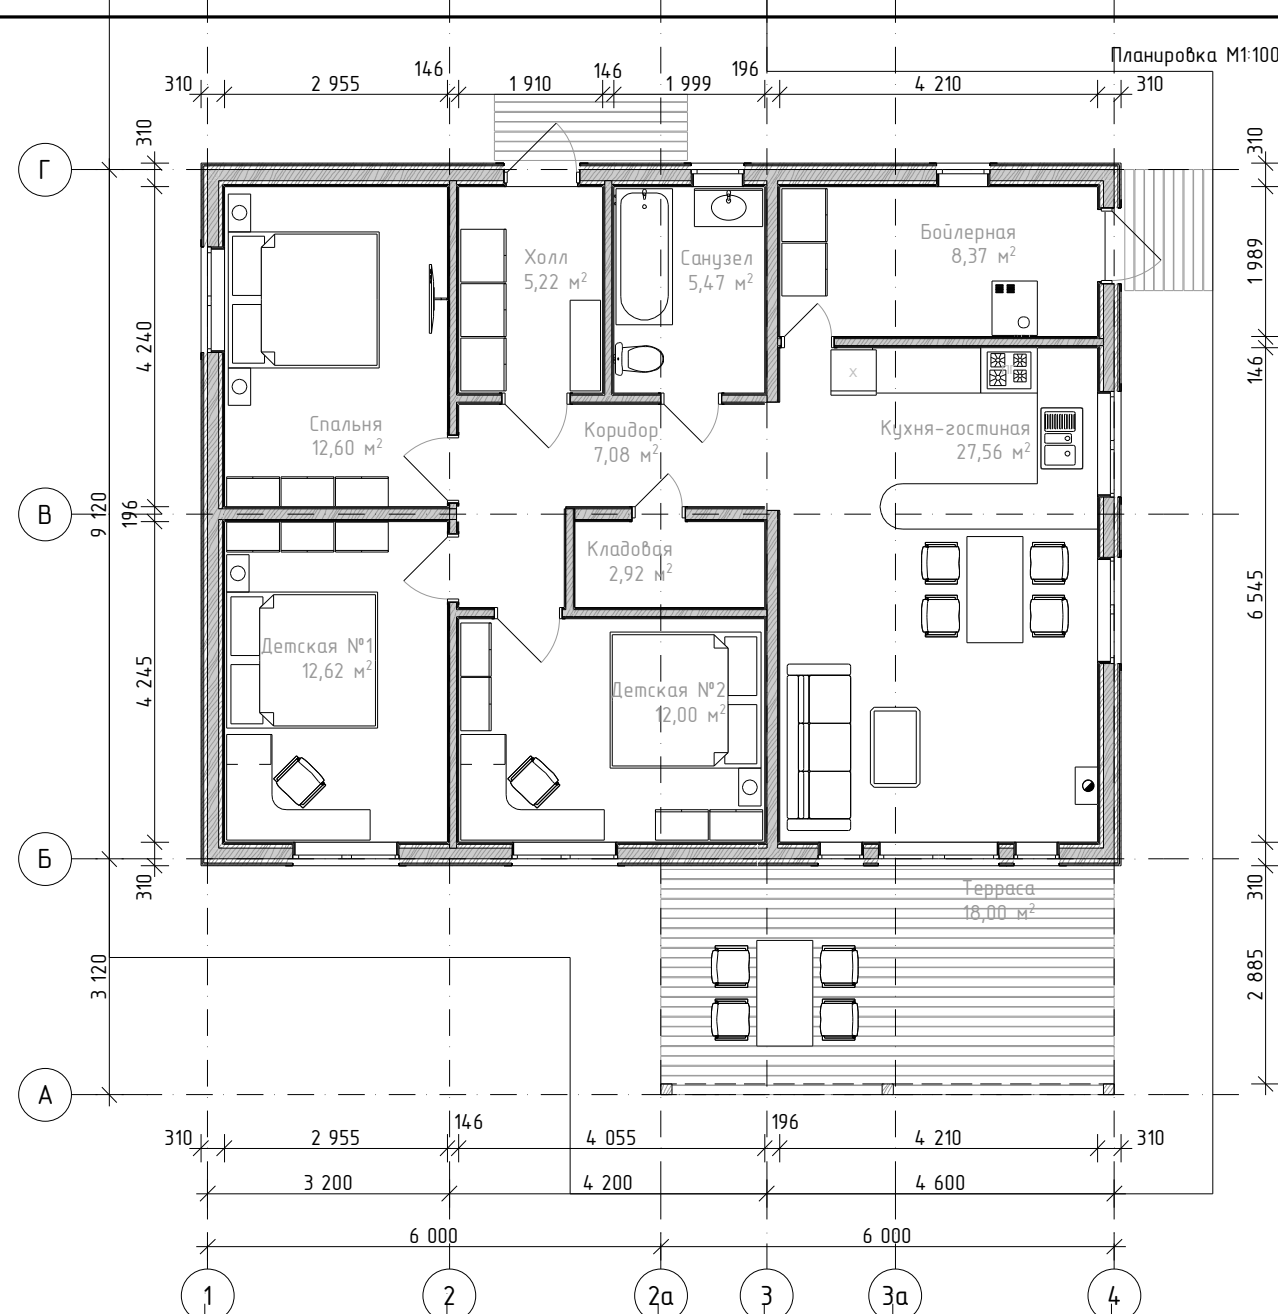

Проект индивидуального жилого дома

Строительство индивидуального жилого дома по адресу:

Изм. Кол.уч. Лист №докум. Подп. Дата

Архитектор Антопенко А.

Раздел АР (Архитектурные Решения)

Стадия Лист Листов

ЭП 03



Планировка М1:100



2021

Согласовано:

ФОРМАТ ЛИСТА: А3


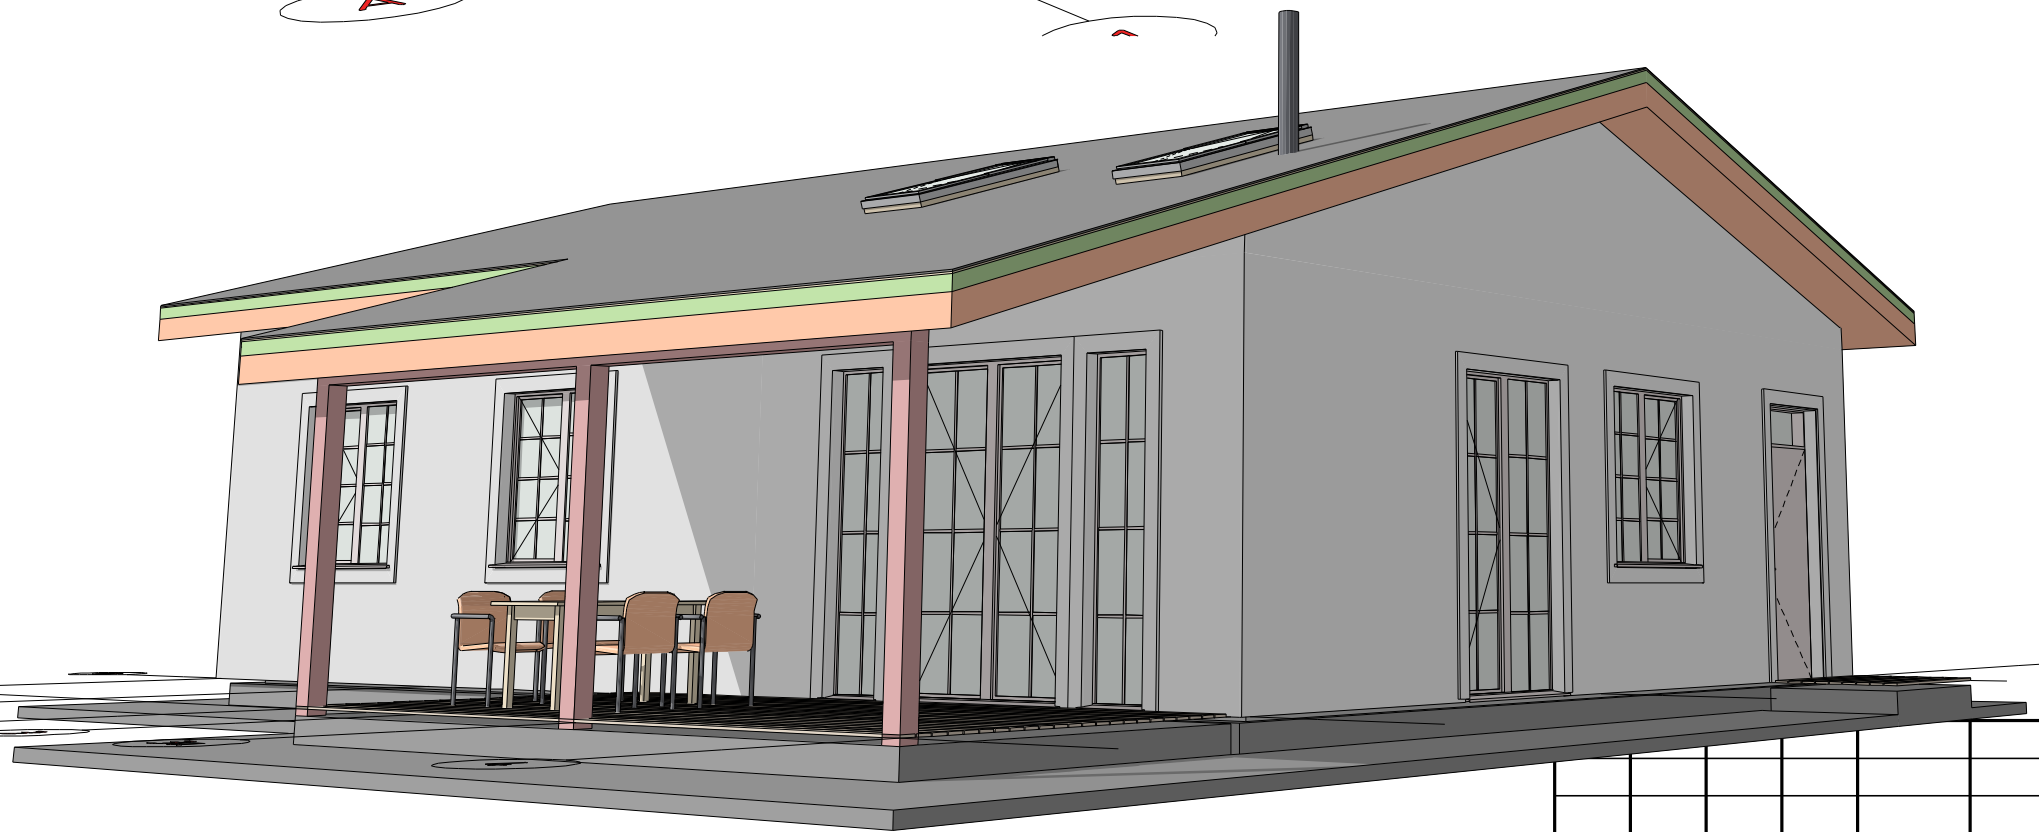
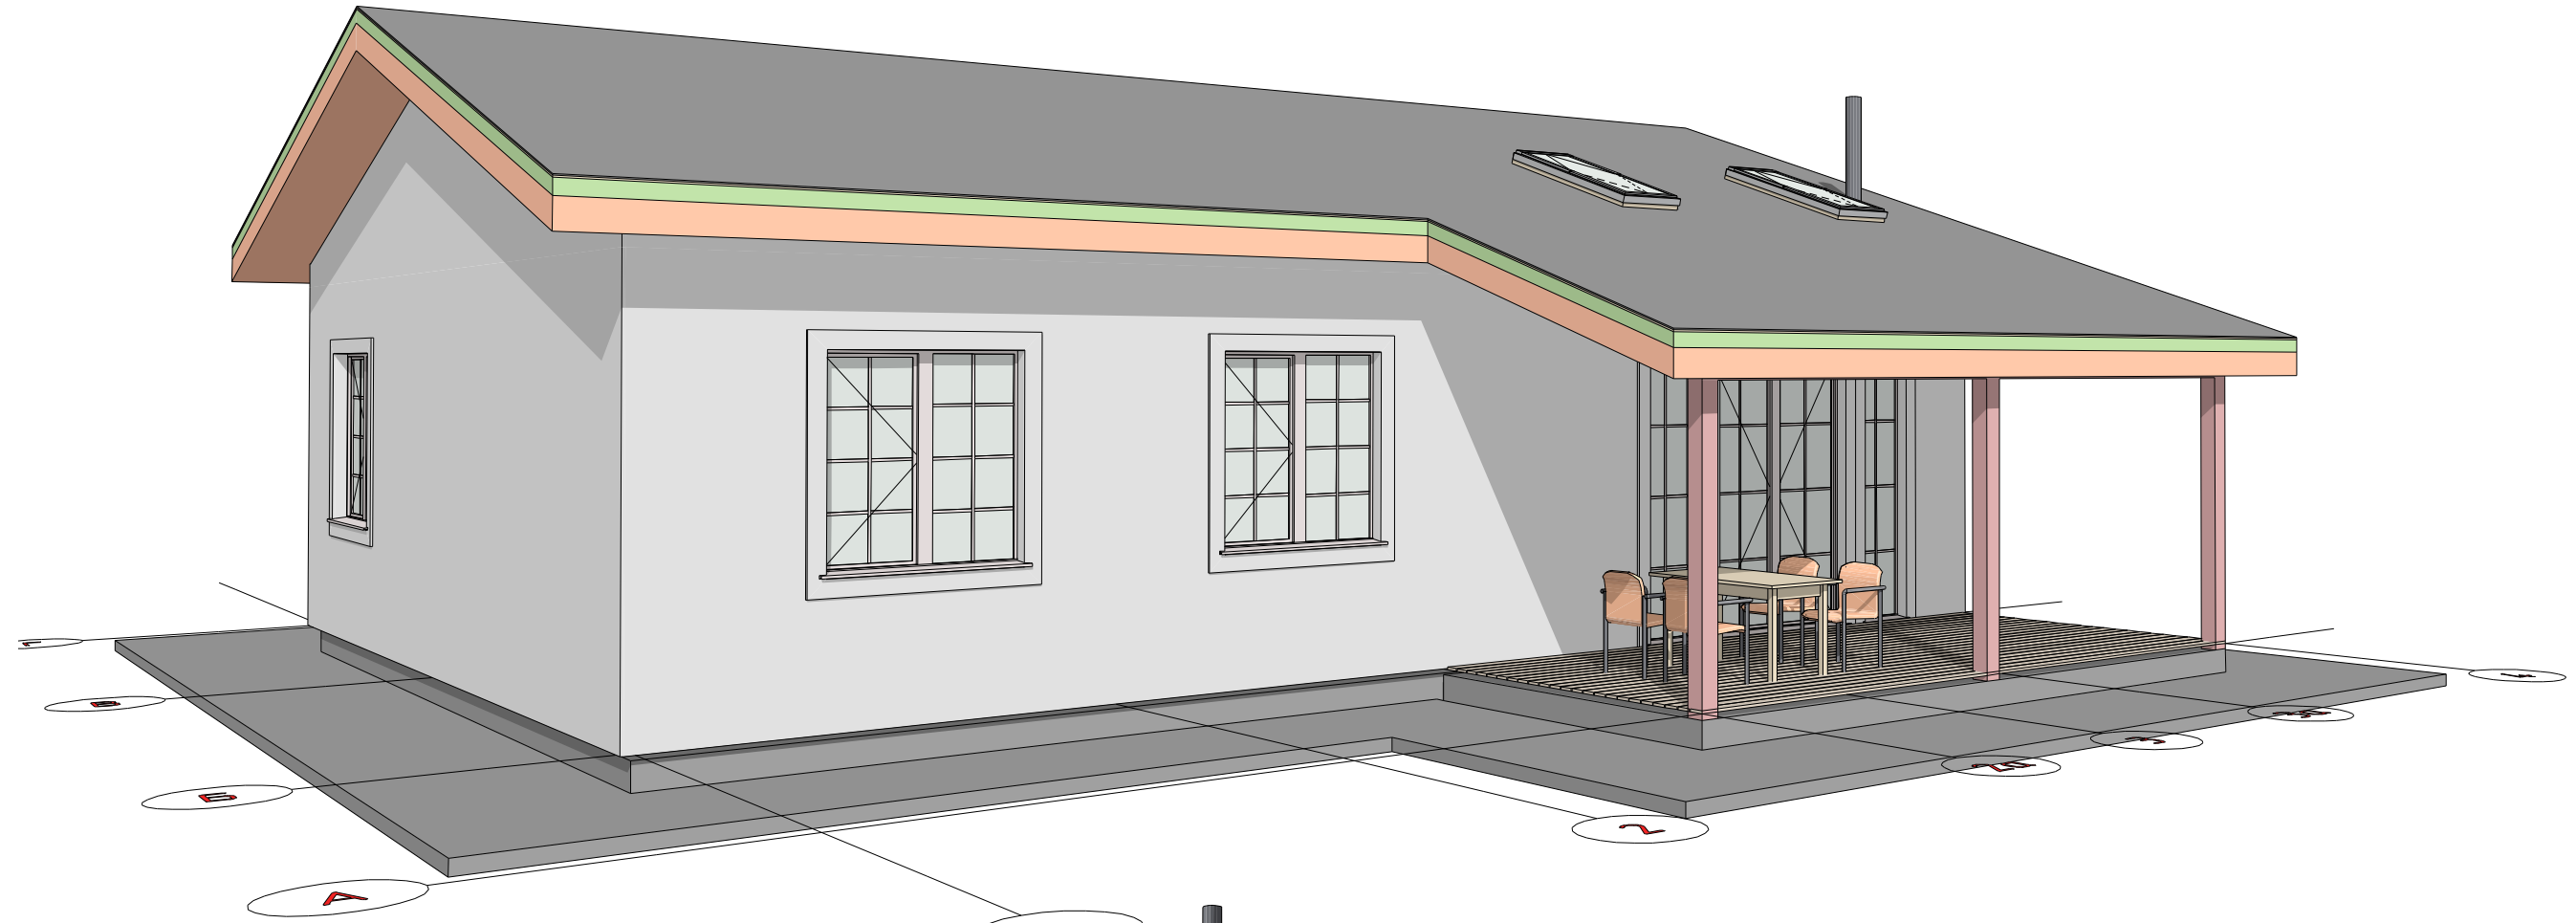


Согласовано:

ФОРМАТ ЛИСТА: А3

						Проект индивидуального жилого дома			
						Строительство индивидуального жилого дома по адресу:			
Изм.	Кол.уч.	Лист	№ док.	Подп.	Дата	Раздел АР (Архитектурные Решения)	Стадия	Лист	Листов
Архитектор	Анпонецко А.						ЭП	04	
						Визуализации лист 1			
						2021			



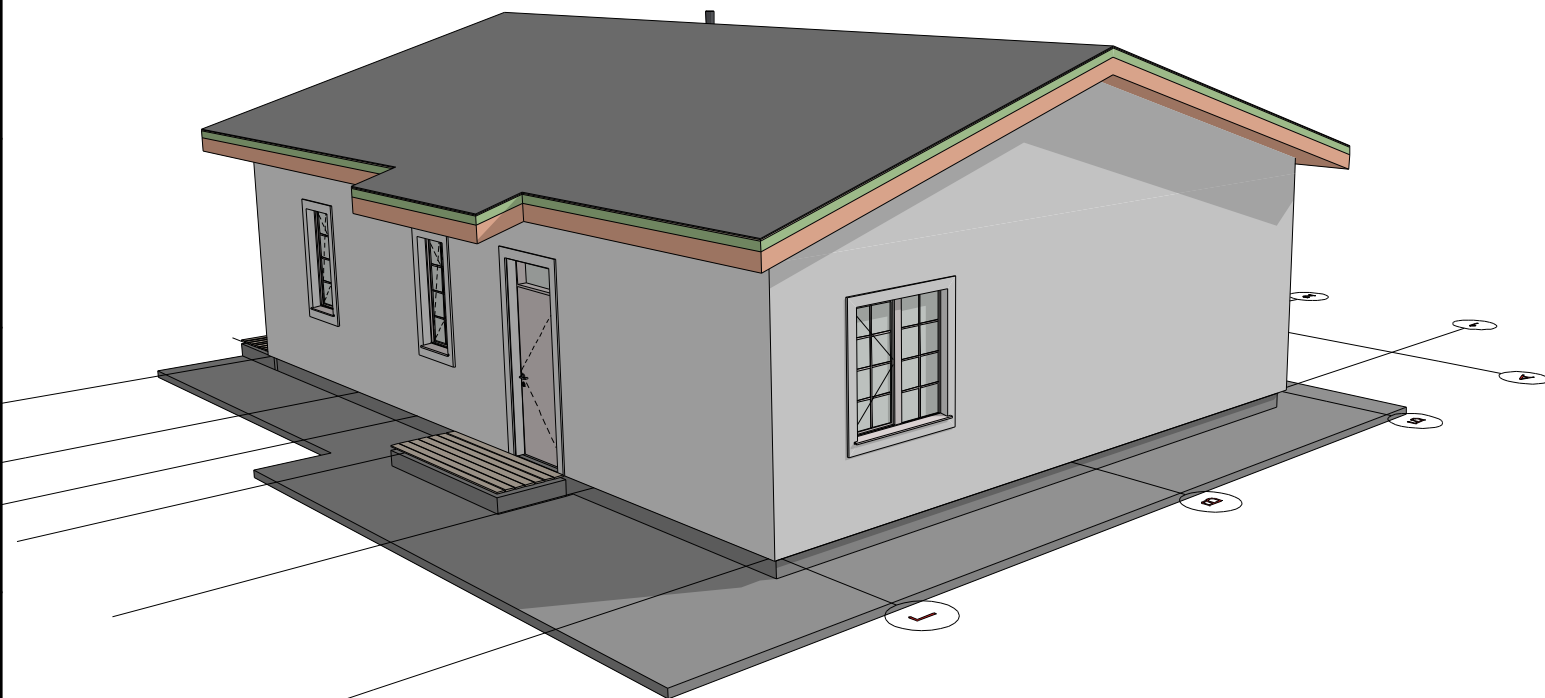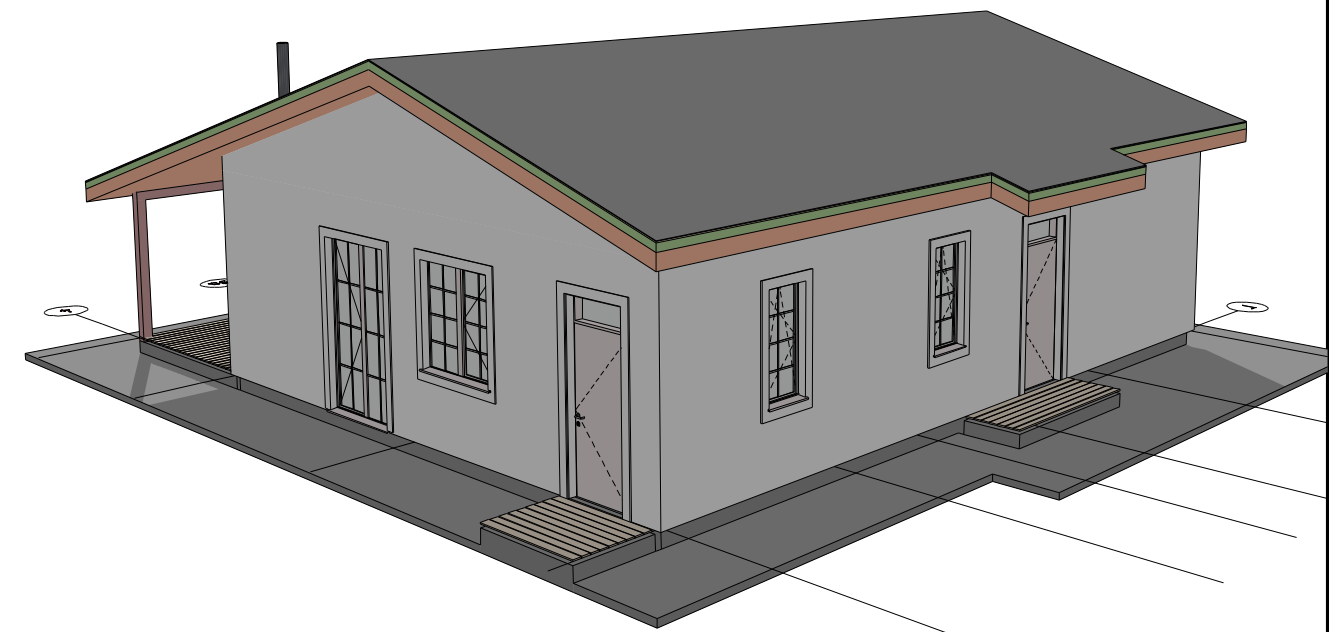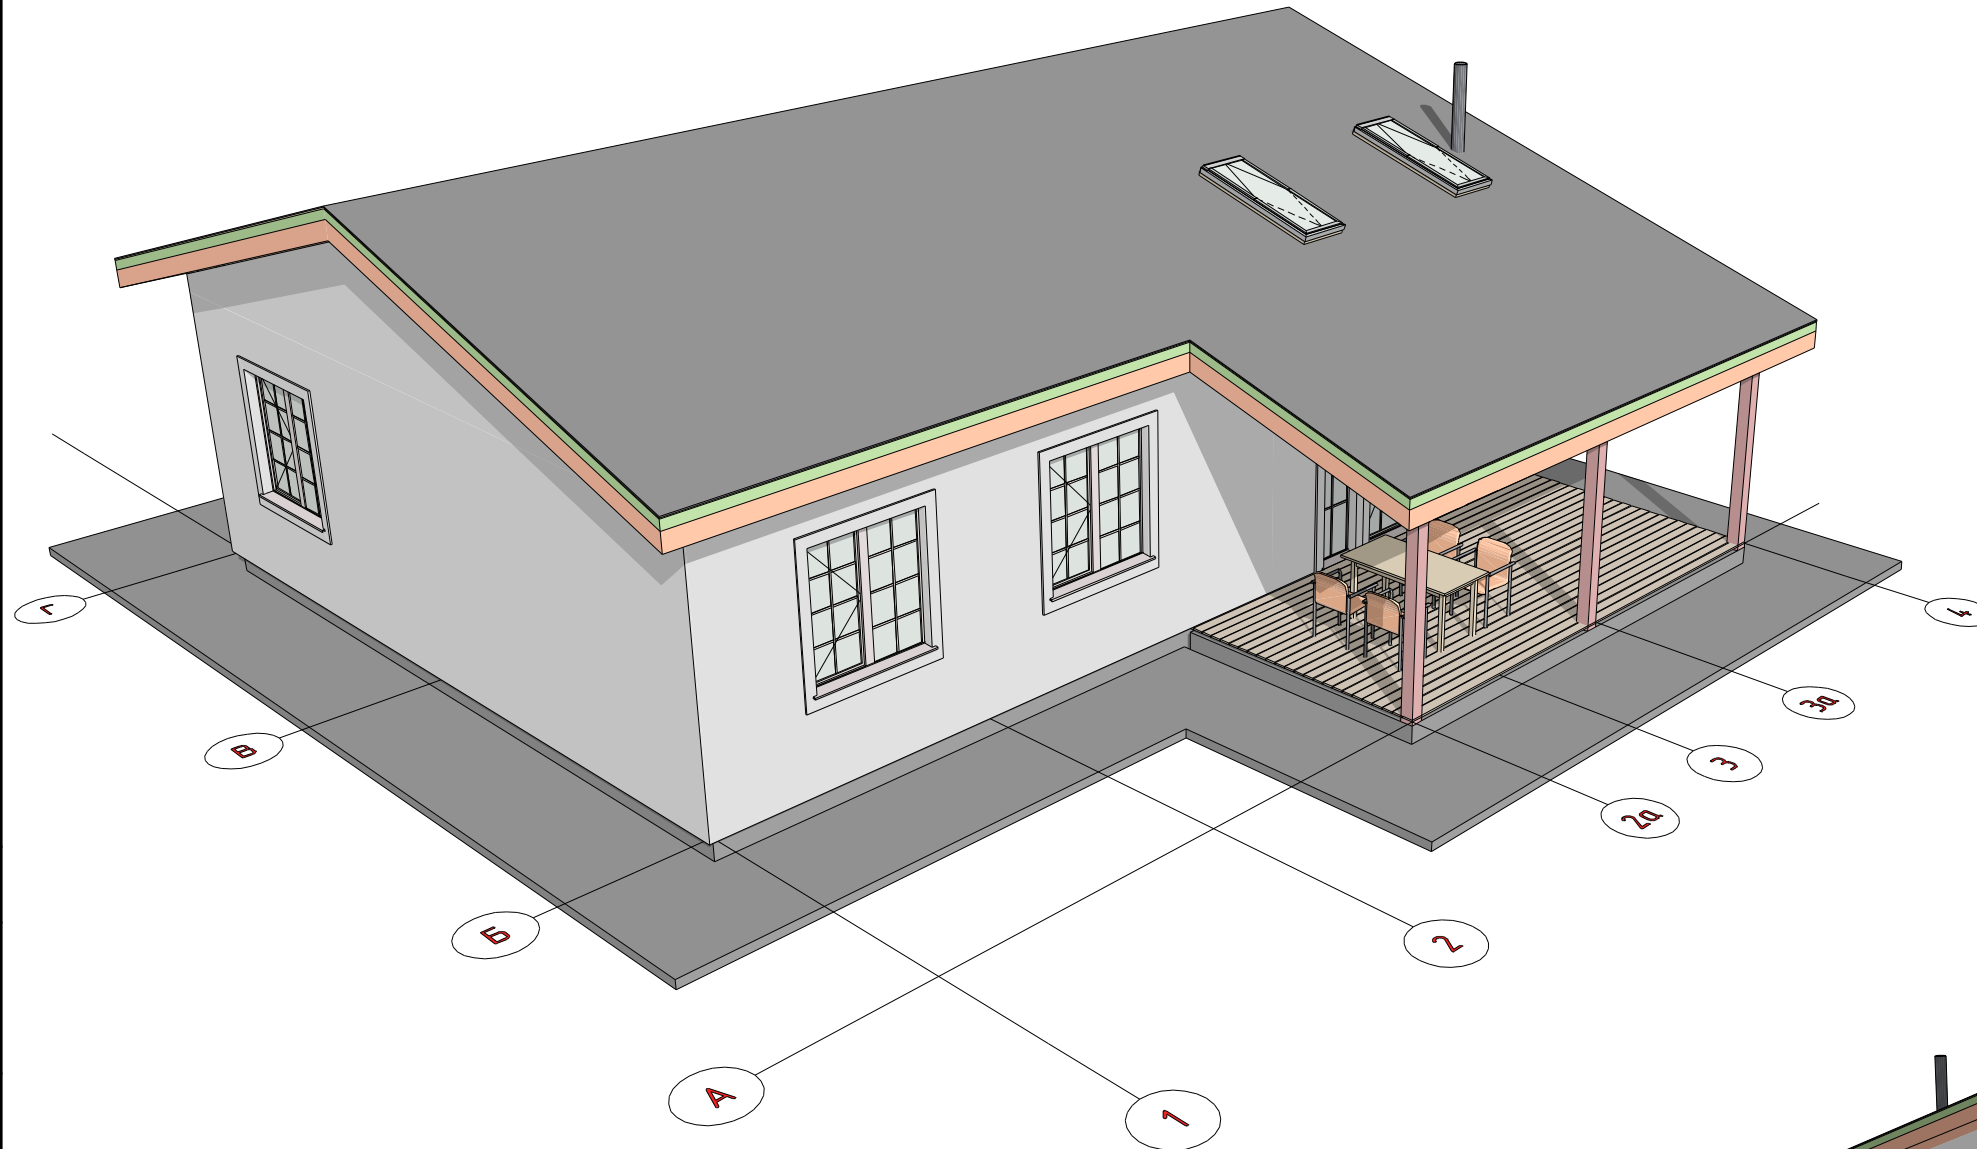


						<b>Проект индивидуального жилого дома</b>			
						Строительство индивидуального жилого дома по адресу:			
Изм.	Кол.уч.	Лист	№ док.	Подп.	Дата	Раздел АР (Архитектурные Решения)	Стадия	Лист	Листов
Архитектор	Антоненко А.						ЭП	05	
						Визуализации лист 2			
						2021			



Согласовано:

ФОРМАТ ЛИСТА: А3

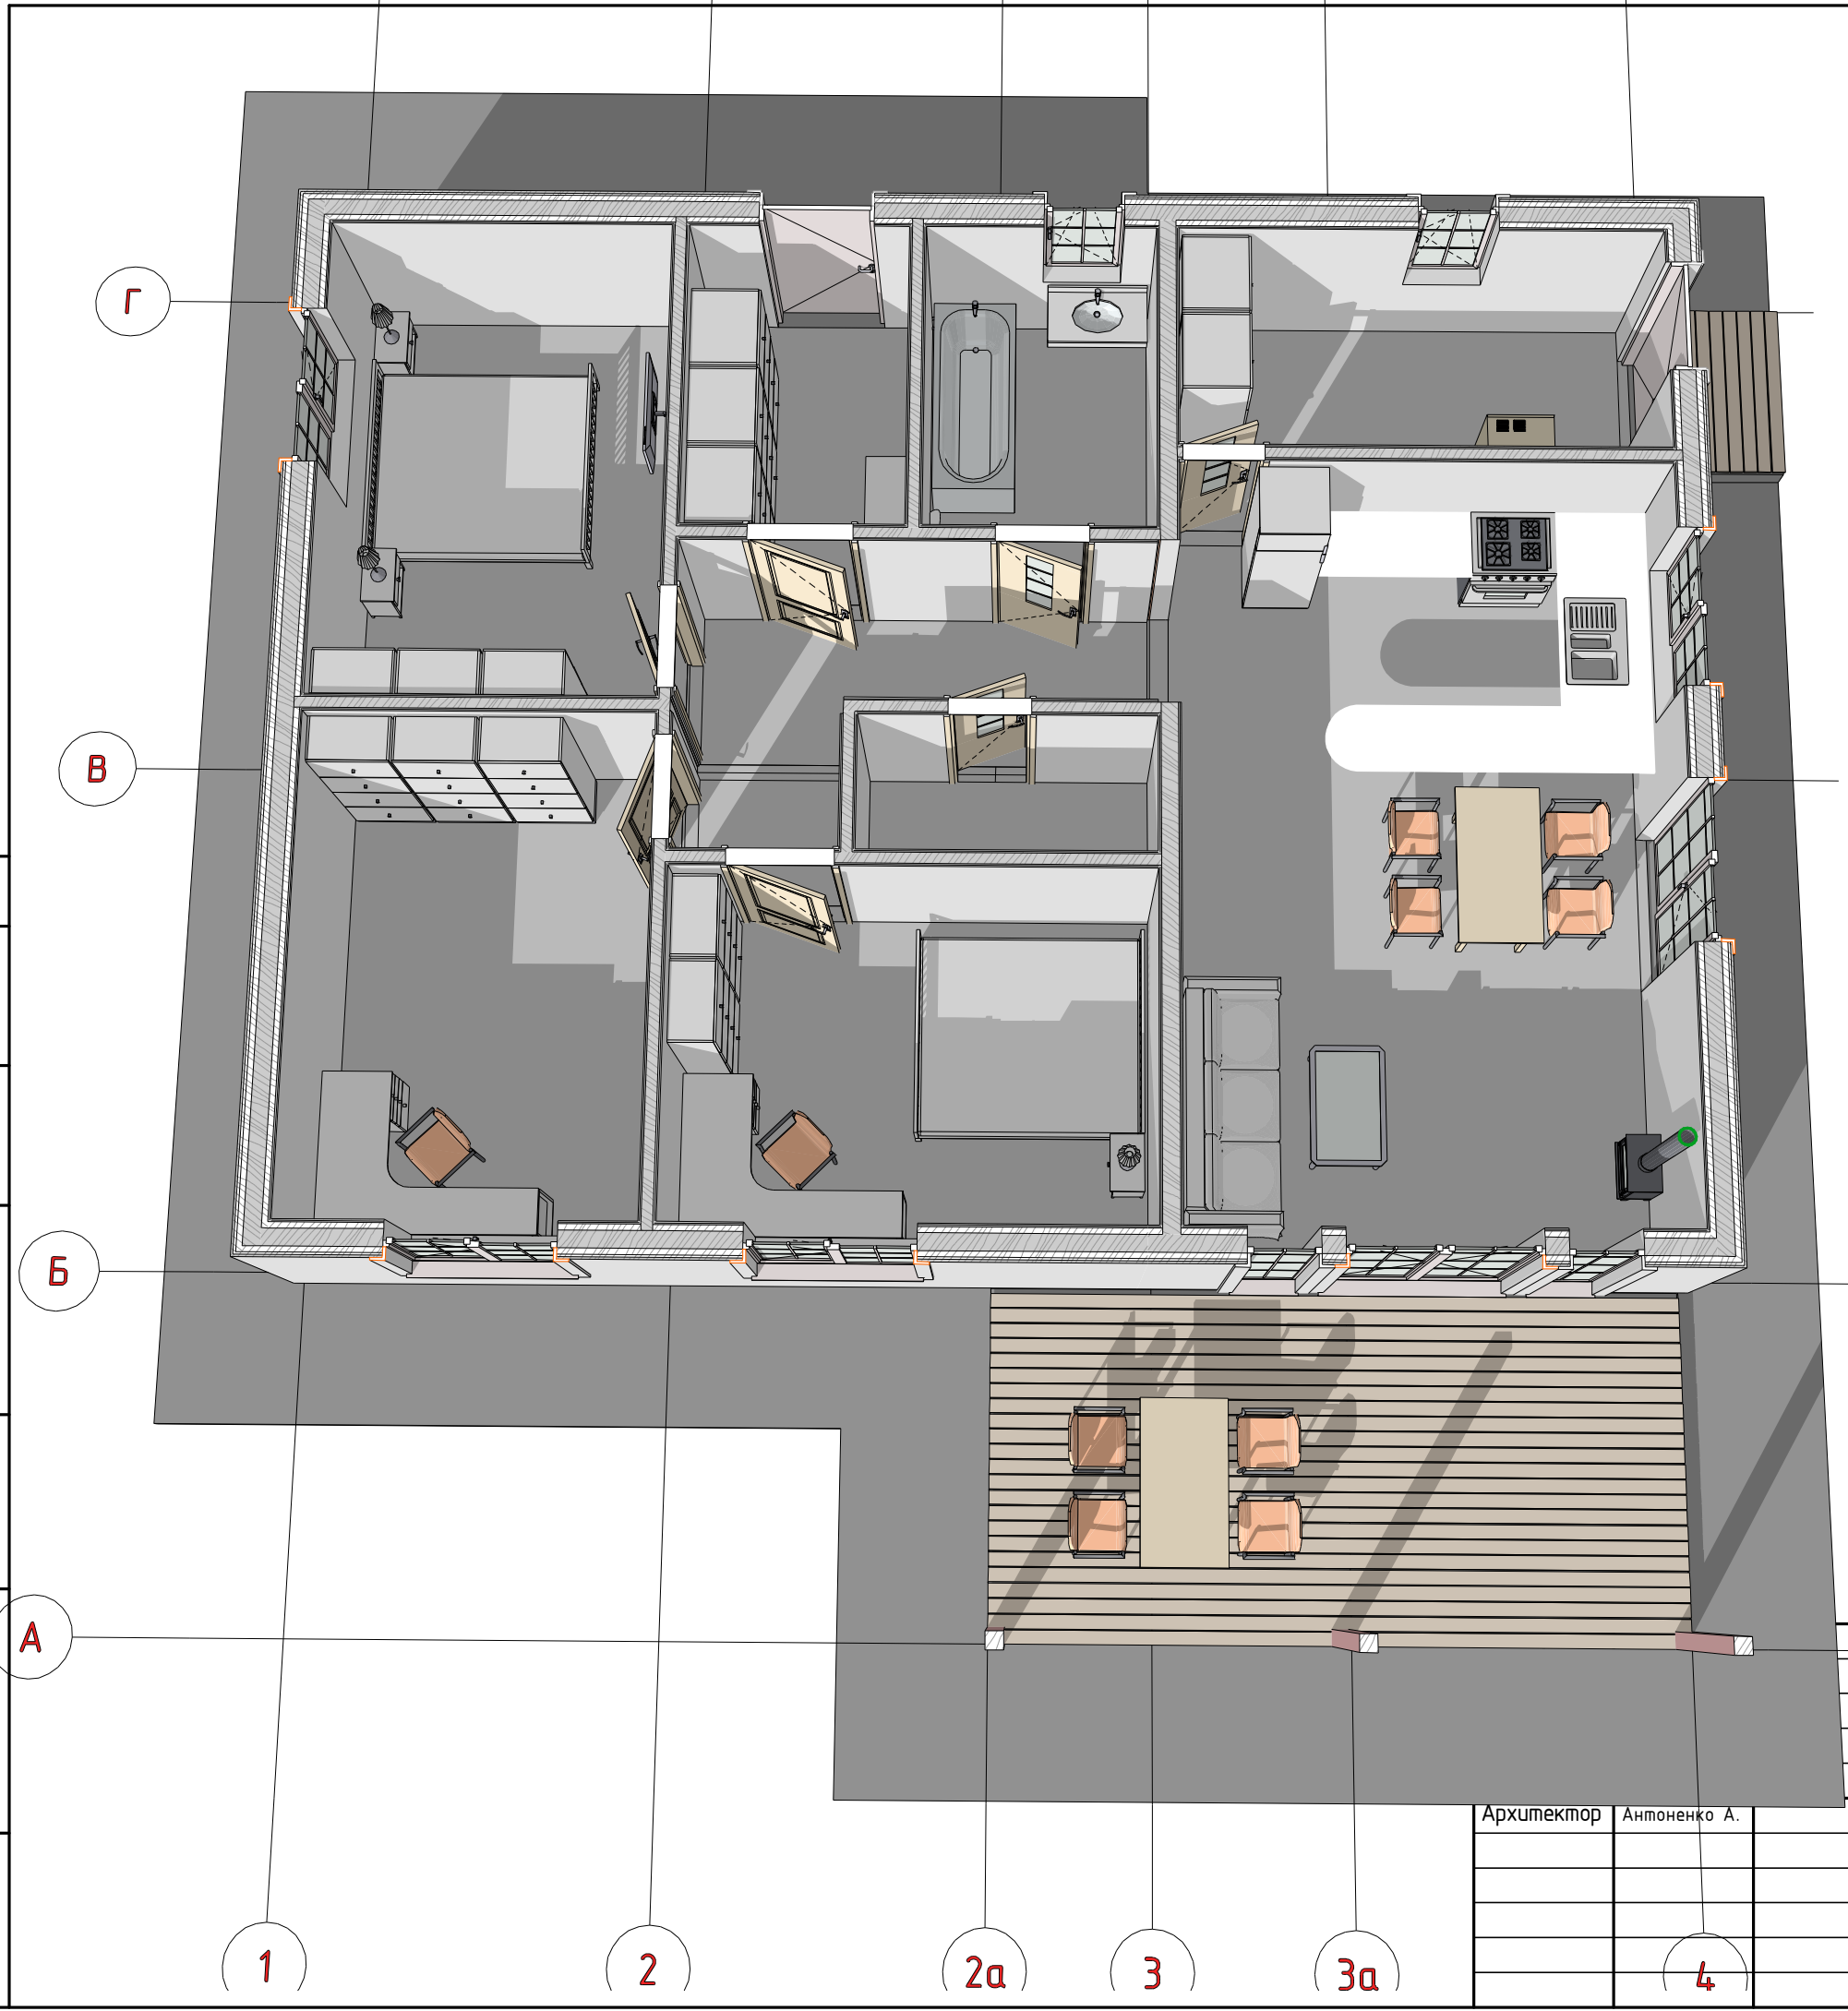

Согласовано:

ФОРМАТ ЛИСТА: А3

Проект индивидуального жилого дома				
Строительство индивидуального жилого дома по адресу:				
Дата				
Архитектор	Анпонецко А.	Стадия	Лист	Листов
		ЭП	06	
Визуализации лист 3				
2021				

